

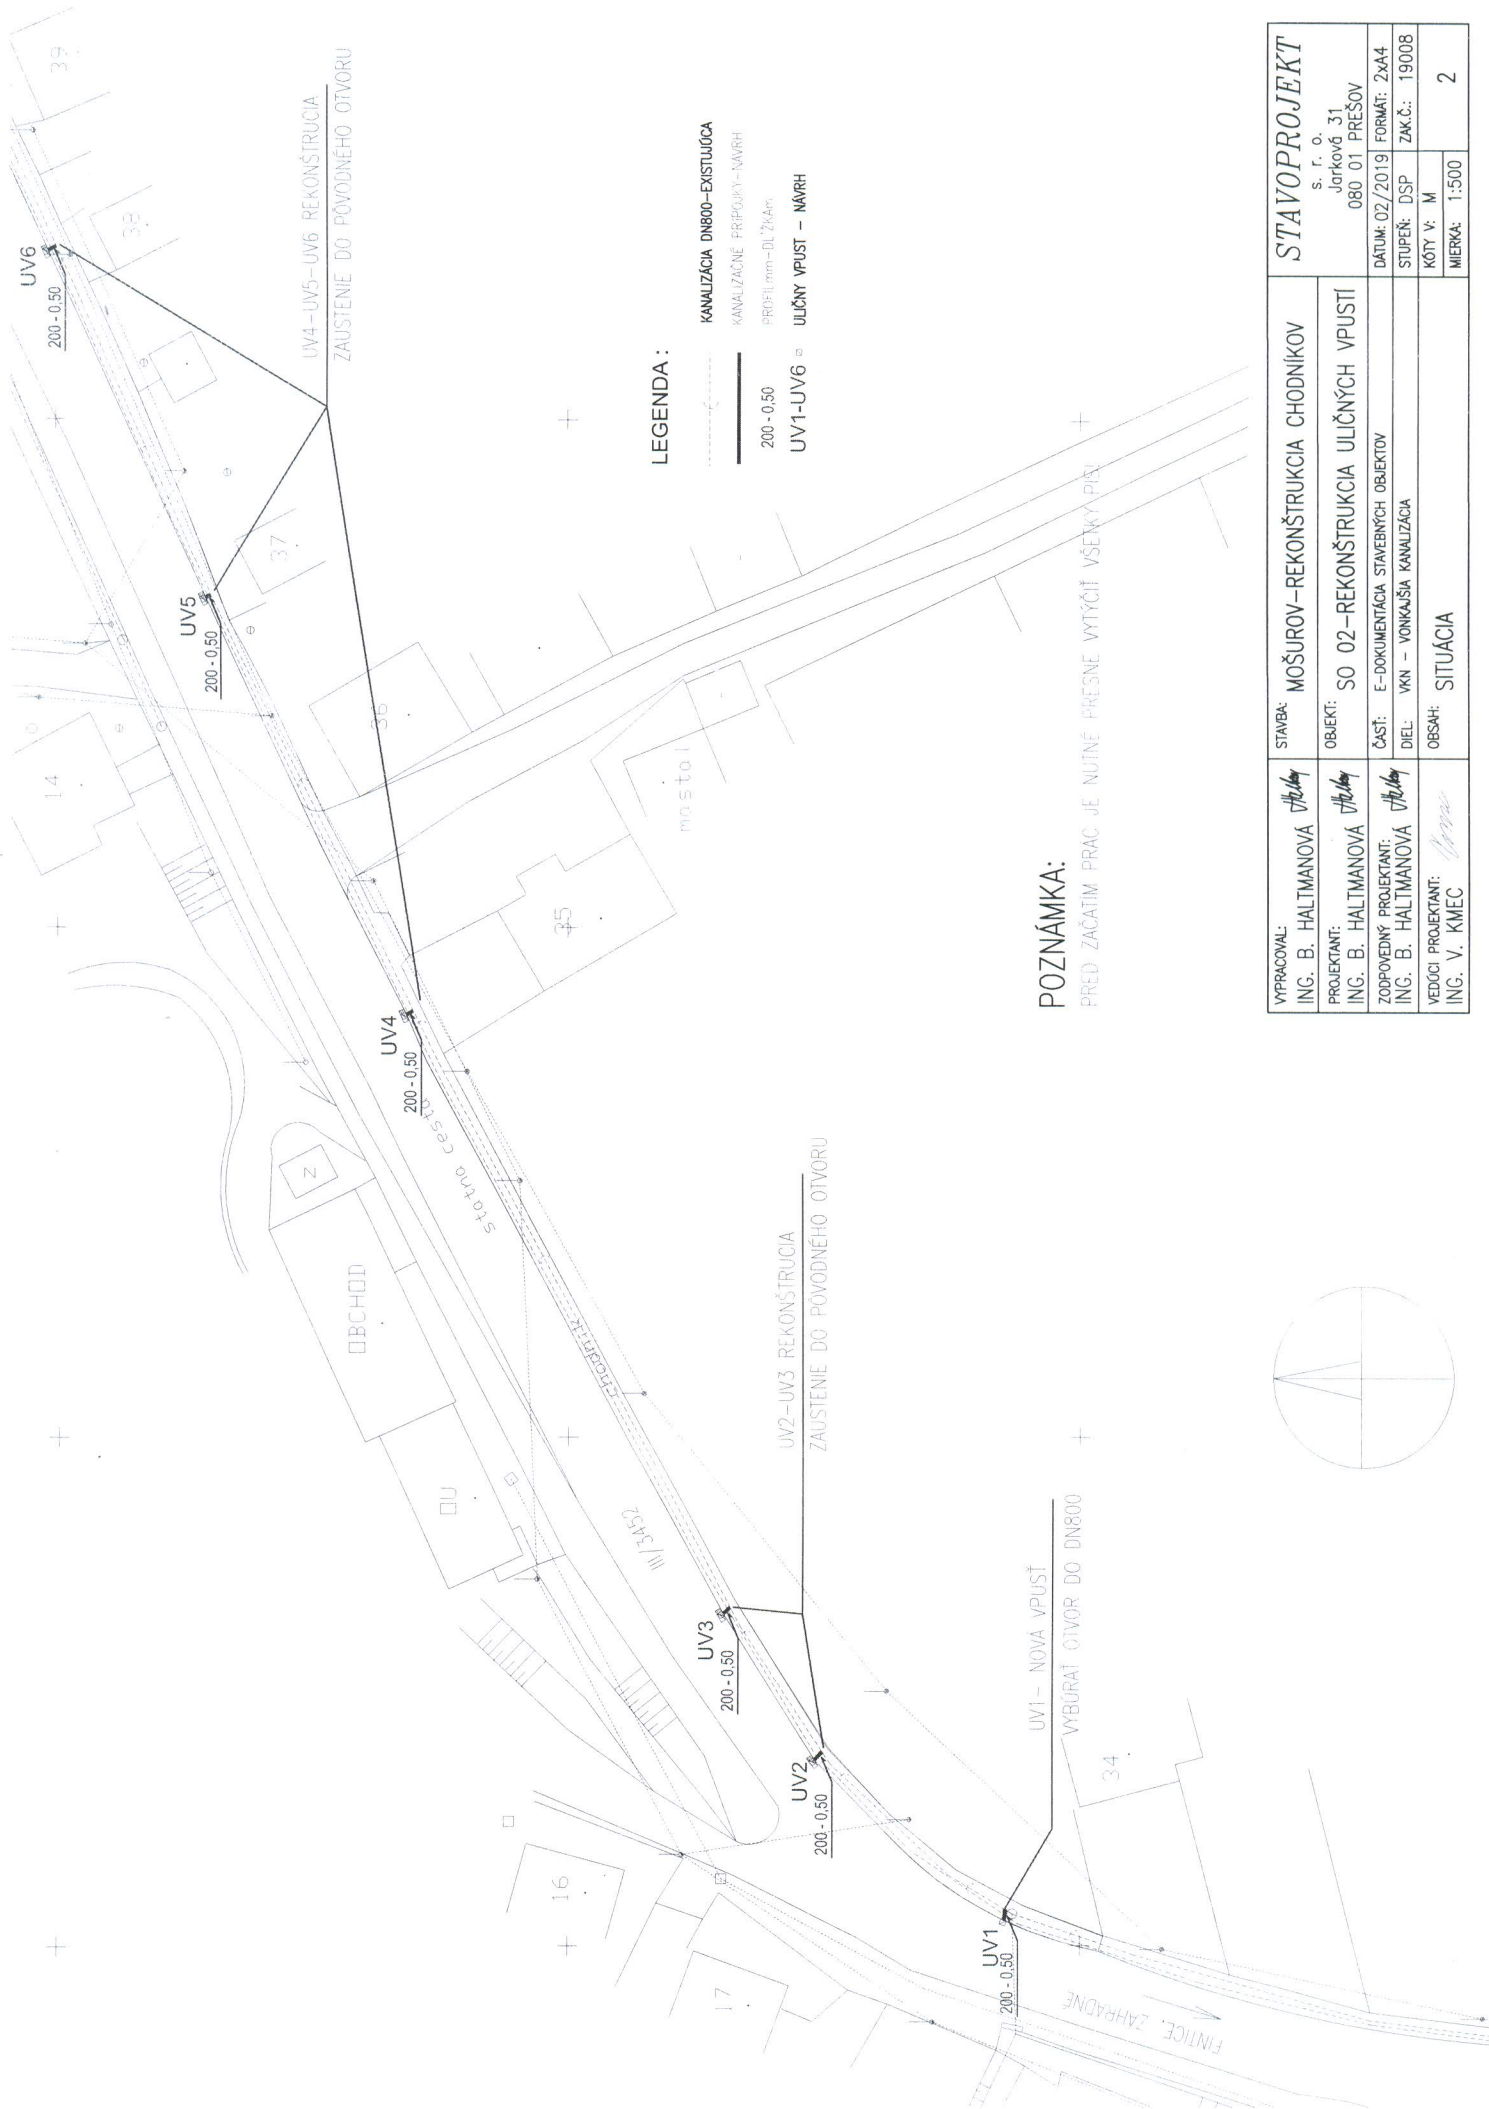
## ZOZNAM PRÍLOH

Stavba: **MOŠUROV – REKONŠTRUKCIA CHODNÍKOV**  
Objekt: **SO 02 – REKONŠTRUKCIA ULIČNÝCH VPUSTOV**  
Časť: E – Dokumentácia stavebných objektov  
Stupeň: DSP  
Číslo zák.: 19008





*Upozornenie: Akékoľvek rozmnožovanie tejto dokumentácie a jej poskytovanie tretej osobe podlieha schváleniu Stavoprojektu s.r.o. Prešov*

<b>Príl.č.</b>	<b>Prílohy</b>	<b>Počet A4</b>
1	Technická správa	2
2	Situácia	2
3	Uličný vpust	2
4	Detail napojenia kanalizačnej prípojky	1
5	Výkaz . výmer	

VYPRACOVAL: ING. B. HALTMANOVA <i>B. Haltmanova</i>	STAVBA: MOŠUROV-REKONŠTRUKCIA CHODNÍKOV	<b>STAVOPROJEKT</b> s. r. o. Jarková 31 080 01 PREŠOV	
PROJEKTANT: ING. B. HALTMANOVA <i>B. Haltmanova</i>	OBJEKT: SO 02-REKONŠTRUKCIA ULIČNÝCH VPUSTÍ		
ZODPOVEDNÝ PROJEKTANT: ING. B. HALTMANOVA <i>B. Haltmanova</i>	ČASŤ: E-DOKUMENTÁCIA STAVEBNÝCH OBJEKTOV	DÁTUM: 02/2019	FORMÁT: 2xA4
VEDÚCI PROJEKTANT: ING. V. KMEC <i>V. Kmec</i>	OBSAH: TECHNICKÁ SPRÁVA	STUPEŇ: DSP	ZAK.Č.: 19008
		KÓTY V: M	PRÍL.Č.: 1
		MIERKA: -	



**LEGENDA:**

-  KANALIZÁCIA DN800-EXISTUJÚCA
-  KANALIZÁČNÉ PRÍPOJKY-NÁVRH
-  PROFIL mm-DL ŽŕAn
-  UV1-UV6 = ULIČNÝ VPUSŤ - NÁVRH

**POZNÁMKA:**

PRED ZAČATÍM PRAC JE NUTNÉ PRESNE VYTYČIŤ VŠETKY PUSŤ

VYPRACOVAL: ING. B. HALTMANOVÁ	STAVBA: MOŠUROV-REKONŠTRUKCIA CHODNÍKOV	<b>STAVOPROJEKT</b>	
PROJEKTANT: ING. B. HALTMANOVÁ	OBJEKT: SO 02-REKONŠTRUKCIA ULIČNÝCH VPUSŤÍ	s. r. o. Jarkovč 31	
ZODPOVEDNÝ PROJEKTANT: ING. B. HALTMANOVÁ	ČASŤ: E-DOKUMENTÁCIA STAVEBNÝCH OBJEKTOV	080 01 PREŠOV	
VEDÚCI PROJEKTANT: ING. V. KMEC	DIEL: VKN - VONKAŠIA KANALIZÁCIA	DÁTUM: 02/2019	FORMÁT: 2x44
	OBSAH: SITUÁCIA	STUPEŇ: DSP	ZAK.Č.: 19008
		KÓTY V: M	MIERKA: 1:500
			2

